COMMUNE DE GUIGNEN - EXTENSION D'UNE SALLE POLYVALENTE

APD - PC - 19 02 09
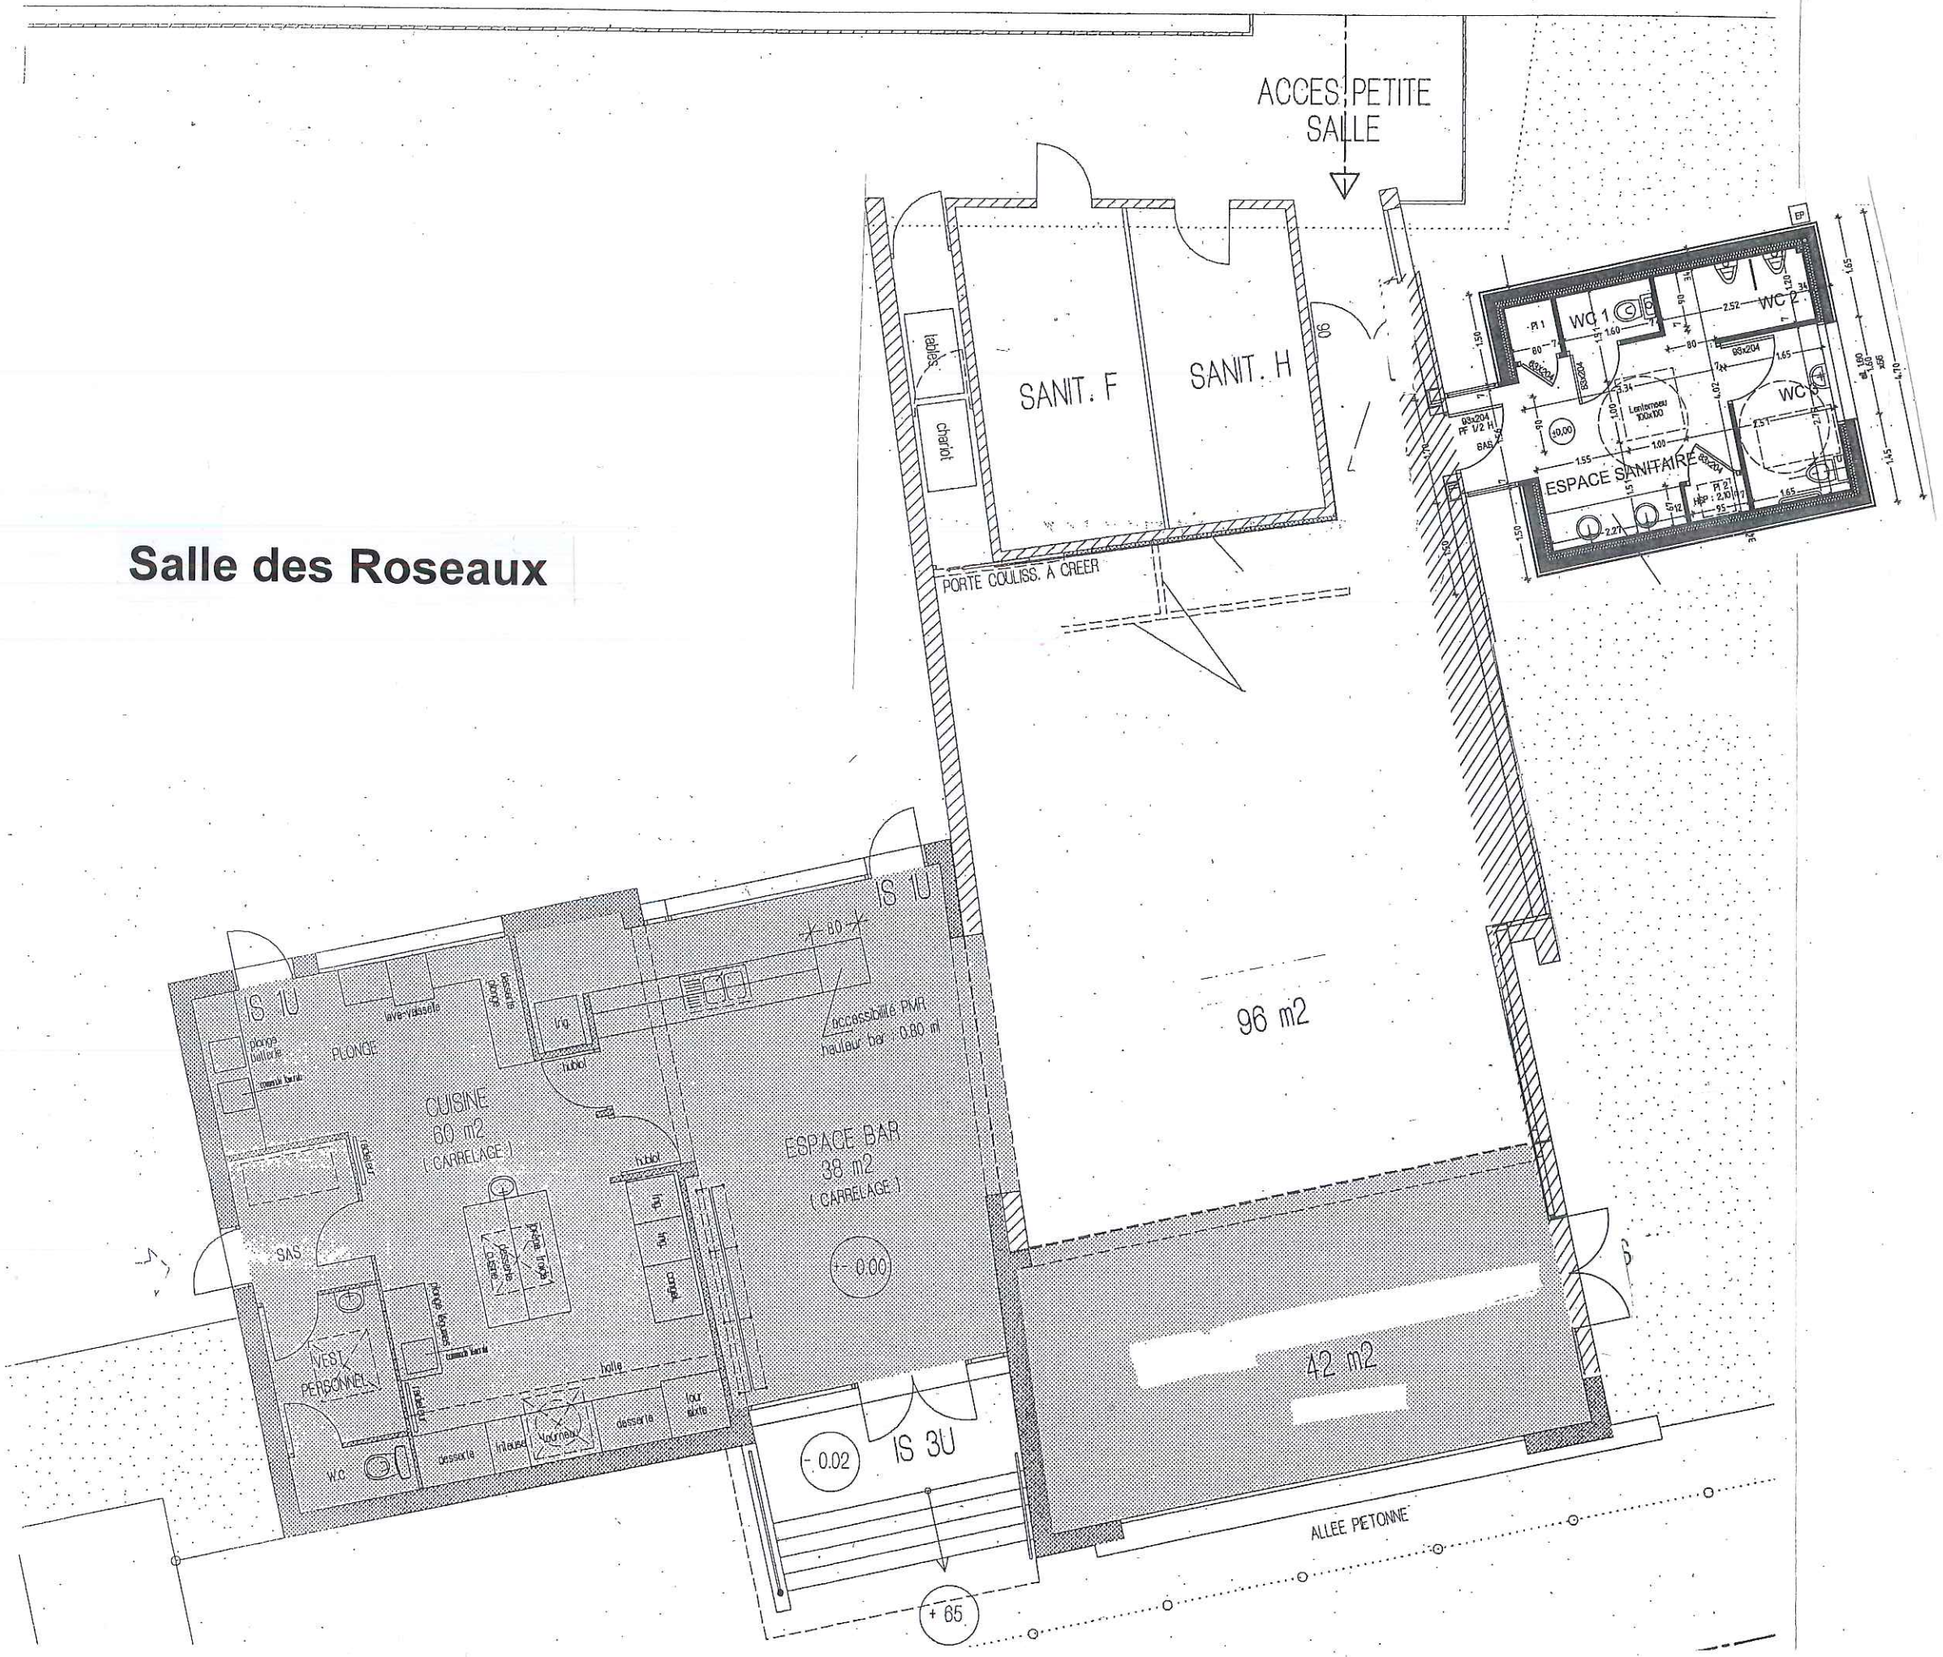
Salle des Roseaux